




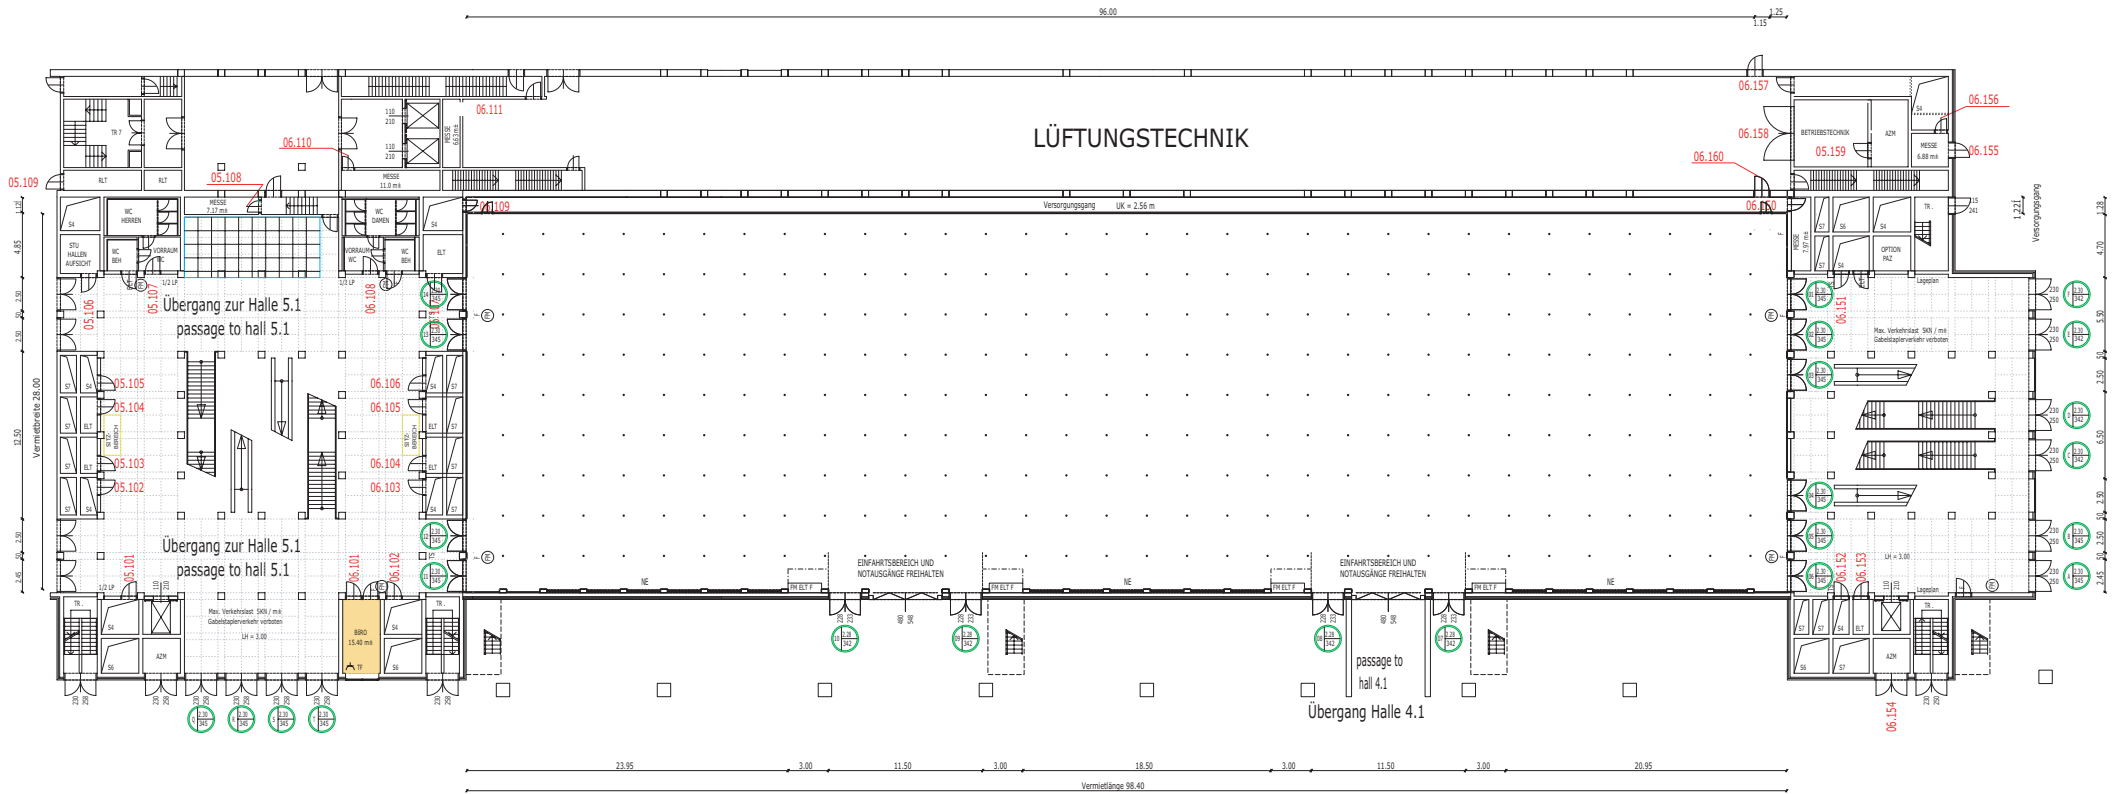



Technische Daten Halle 6.1

Länge	98 m
Breite	29 m
Brutto m ²	2.898 m ²
Lichte Höhe	6,00 m
Installationsboden auf Massivdecke	ja
Massivboden mit Kabelkanälen	nein
Zulässige Bodenbelastung	10 kN/m ²
Gabelstapler und LKW Radlast	3,5 t
Vorhandene Zwischendecke	nein
Hängepunkte 2 kN/Pkt.	ja
Fenster Tageslicht	einseitig
Anzahl Tore	2
Einfahrtsgrößen (Breite x Höhe)	4,85 m x 5,30 m
Gasanschluß möglich	ja
Kühlung	ja
Wasseranschluß bis 50mm	ja
Wasserabfluß bis 100mm	ja
Vorh. Brandschutz	Sprinkler
Stützen	nein
Lastenaufzüge	nein

HALLENDATEN



-  NA-Breite
Anzahl Fluchtpersonen
-  Vermietbarer
Nebenraum
-  Lagerraum
Counter
-  Standorte
Counter

